


柴内地区_目標地図(変更案)


①花輪字平中15-1

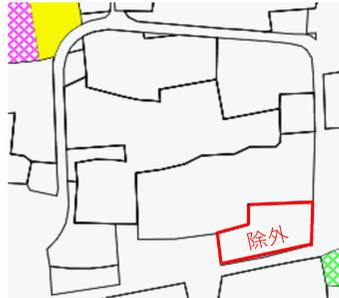

(変更理由)

住居の建設にあたり、農地から宅地へと転用するため、計画区域から除外。

※次ページに位置拡大図を掲載

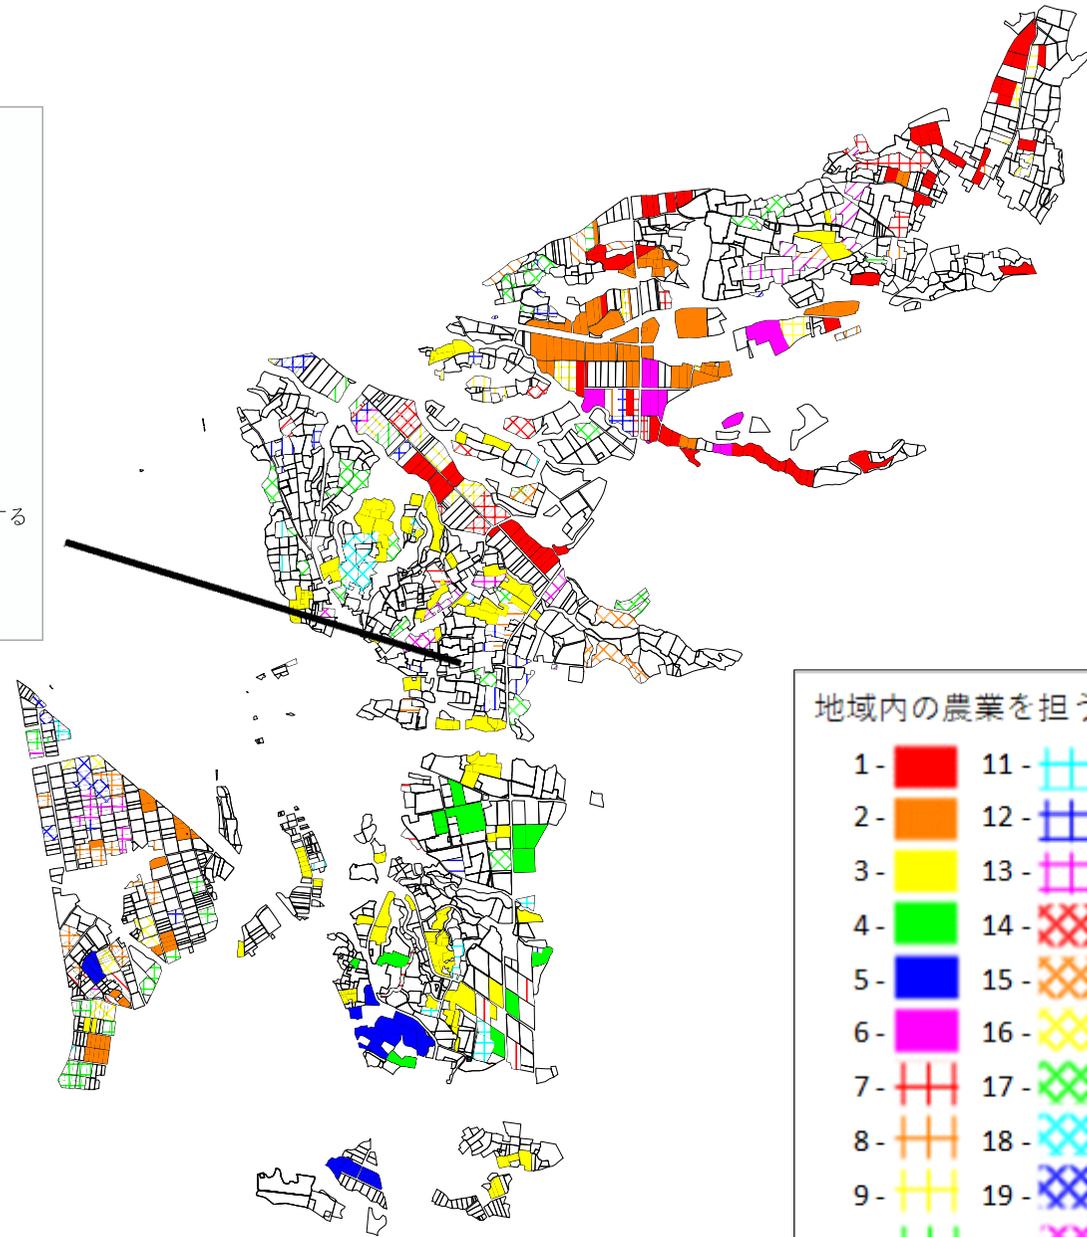


地域内の農業を担う者

1 -	11 -	21 -	31 -	41 -
2 -	12 -	22 -	32 -	42 -
3 -	13 -	23 -	33 -	
4 -	14 -	24 -	34 -	
5 -	15 -	25 -	35 -	
6 -	16 -	26 -	36 -	
7 -	17 -	27 -	37 -	
8 -	18 -	28 -	38 -	
9 -	19 -	29 -	39 -	
10 -	20 -	30 -	40 -	

住居建設（農振除外・転用）による計画変更：花輪字平中15-1（位置拡大図）

花輪字平中15-1

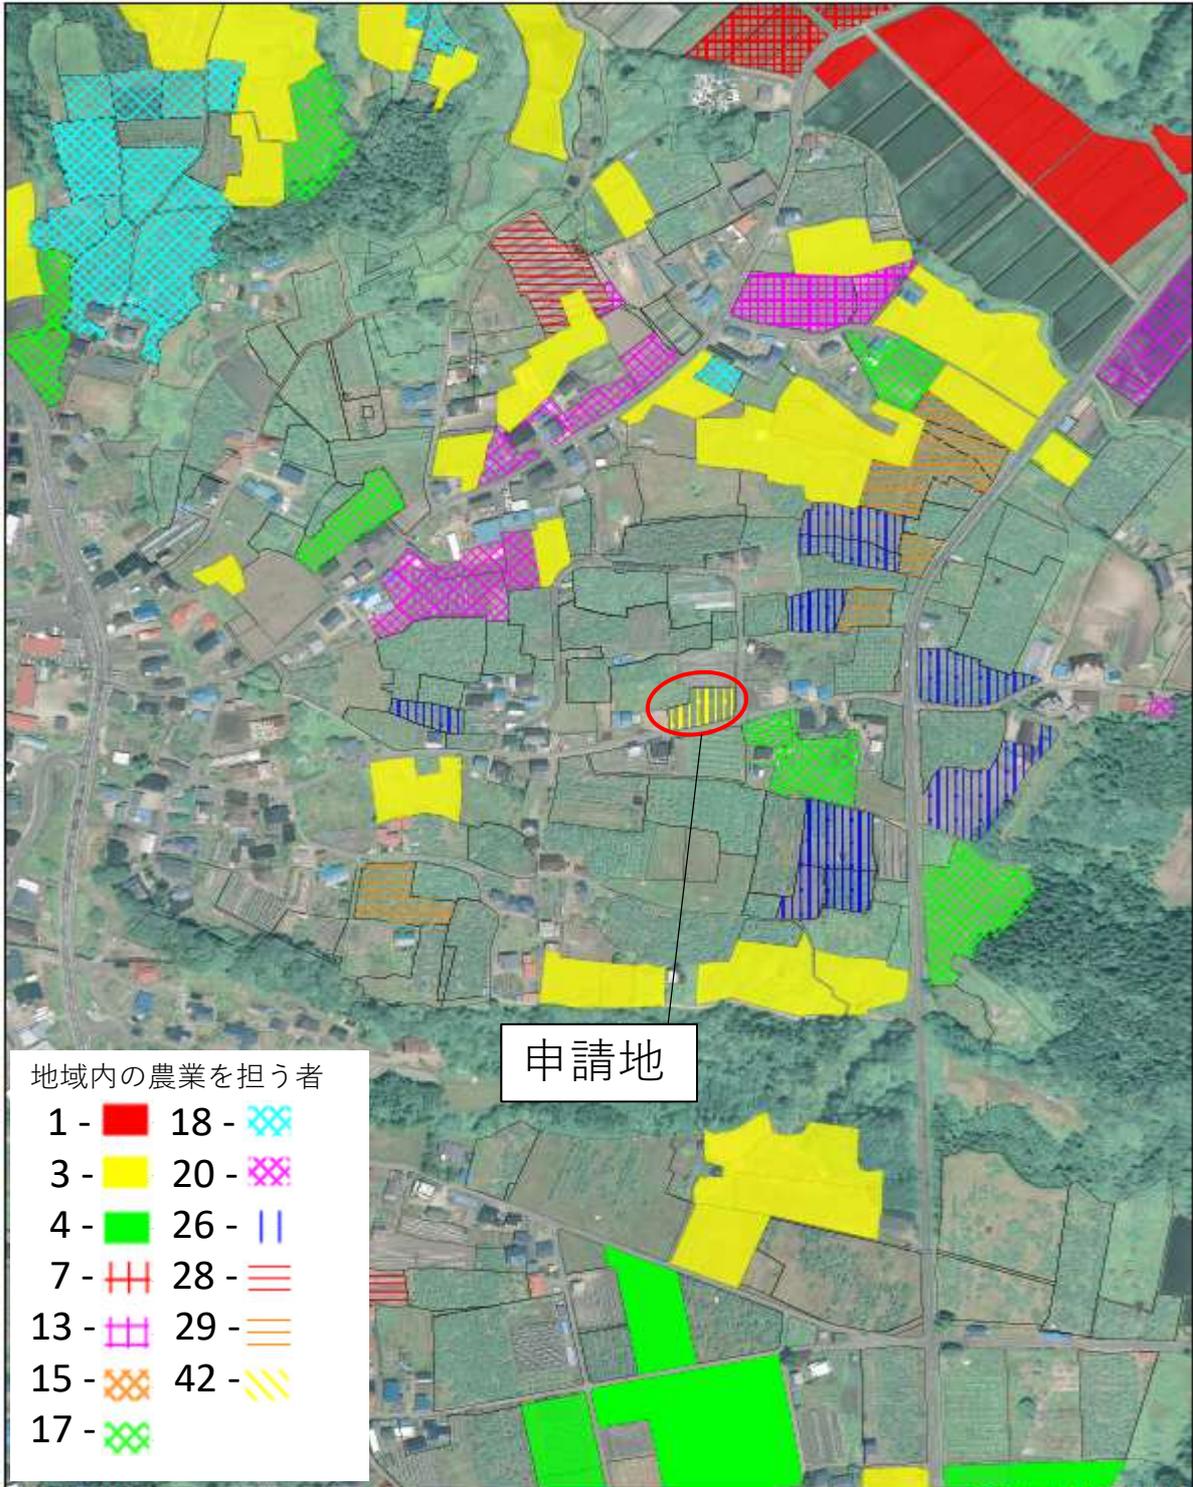

UserID = 01197

1/4593

0 100 400m

鹿角市花輪字平中 付近

○協議要点

- ・ 周辺農地の防除作業や機械等の作業に支障がないか。
- ・ 日照不足などにより周辺農地の農作物の生育に悪影響がないか。
- ・ 区域周辺の担い手の農地利用に支障がないか。
- ・ 区域周辺の認定農業者の認定計画達成に支障がないか。