

(別紙2)

(仮称) 鹿角市学習文化交流施設基本設計業務公募型プロポーザル質疑応答資料

様式3(記入例)	・・・・・・・・・・ 1
一筆図形	・・・・・・・・・・ 2
旧鹿角組合総合病院 建物配置図	・・・・・・・・・・ 3
鹿角市中心市街地地区 現況図	・・・・・・・・・・ 4
ボーリング柱状図	・・・・・・・・・・ 5
鹿角市所蔵美術品	・・・・・・・・・・ 6

1つの施設が要件(「プロポーザル実施要項」Ⅰ-6-(1)-④ア、イ、ウ)を1つずつ満たす場合の記入例です。

事務所の設計実績一覧表

実績 番号	施設名		発注者	事業区分	用途区分	受注 形態	施設規模				設計期間		工事期間	備考
							構造階数	延床面積	ホール客席数	図書館延面積	基本設計	実施設計		
1	1	〇〇〇市立図書館	〇〇市	■ 新 築 ☐ 移転新築 ☐ 全面改築	■ 図書館 ☐ ホール ☐ 複合文化施設	単独	RC-1/0	1500㎡	0席	1500㎡	年 月 ～ 年 月	年 月 ～ 年 月	年 月 ～ 年 月	
	2	〇〇〇市民ホール	〇〇市	■ 新 築 ☐ 移転新築 ☐ 全面改築	☐ 図書館 ■ ホール ☐ 複合文化施設	単独	RC-2/1	3000㎡	550席	0㎡	年 月 ～ 年 月	年 月 ～ 年 月	年 月 ～ 年 月	
	3	〇〇〇文化会館	〇〇県	■ 新 築 ☐ 移転新築 ☐ 全面改築	☐ 図書館 ☐ ホール ■ 複合文化施設	単独	RC-3/1	4500㎡	0席	0㎡	年 月 ～ 年 月	年 月 ～ 年 月	年 月 ～ 年 月	公民館, 郷土資料館
2	1	〇〇県立〇〇県民会館	〇〇県	■ 新 築 ☐ 移転新築 ☐ 全面改築	■ 図書館 ■ ホール ■ 複合文化施設	単独	RC-6/1	15000㎡	600席	1800㎡	年 月 ～ 年 月	年 月 ～ 年 月	年 月 ～ 年 月	ホール, 図書館, 美術館, 博物館
	2			☐ 新 築 ☐ 移転新築 ☐ 全面改築	☐ 図書館 ☐ ホール ☐ 複合文化施設			㎡	席	㎡	年 月 ～ 年 月	年 月 ～ 年 月	年 月 ～ 年 月	
	3			☐ 新 築 ☐ 移転新築 ☐ 全面改築	☐ 図書館 ☐ ホール ☐ 複合文化施設				席	㎡	年 月 ～ 年 月	年 月 ～ 年 月	年 月 ～ 年 月	
3	1	〇〇〇文化会館	〇〇市	■ 新 築 ☐ 移転新築 ☐ 全面改築	■ 図書館 ☐ ホール ■ 複合文化施設	単独	RC-3/1	8000㎡	0席	1000㎡	年 月 ～ 年 月	年 月 ～ 年 月	年 月 ～ 年 月	公民館, 図書館
	2	〇〇〇市民ホール	〇〇市	■ 新 築 ☐ 移転新築 ☐ 全面改築	☐ 図書館 ■ ホール ☐ 複合文化施設	単独	RC-1/1	3000㎡	700席	0㎡	年 月 ～ 年 月	年 月 ～ 年 月	年 月 ～ 年 月	
	3			☐ 新 築 ☐ 移転新築 ☐ 全面改築	☐ 図書館 ☐ ホール ☐ 複合文化施設			㎡	席	㎡	年 月 ～ 年 月	年 月 ～ 年 月	年 月 ～ 年 月	

1つの施設で3つの要件を
満たす場合の記入例です。

注 1 「プロポーザル実施要項」Ⅰ-6参加資格-(1)-④に該当するものを記載してください。

(図書館、ホール、複合文化施設それぞれの設計実績を有していることで実績1件とする。記載する件数は3件9施設までとする。)

2 受注形態の欄には、単独、JVの別を記入してください。

3 構造階数の欄には、構造種別—地上階数/地下階数を記述してください。(例：RC-8/1)



4 備考の欄には複合文化施設を構成する用途を記入してください。

要件を2つ満たす施設がある場合
の記入例です。



S=1:750

一筆図形

平成23年5月11日

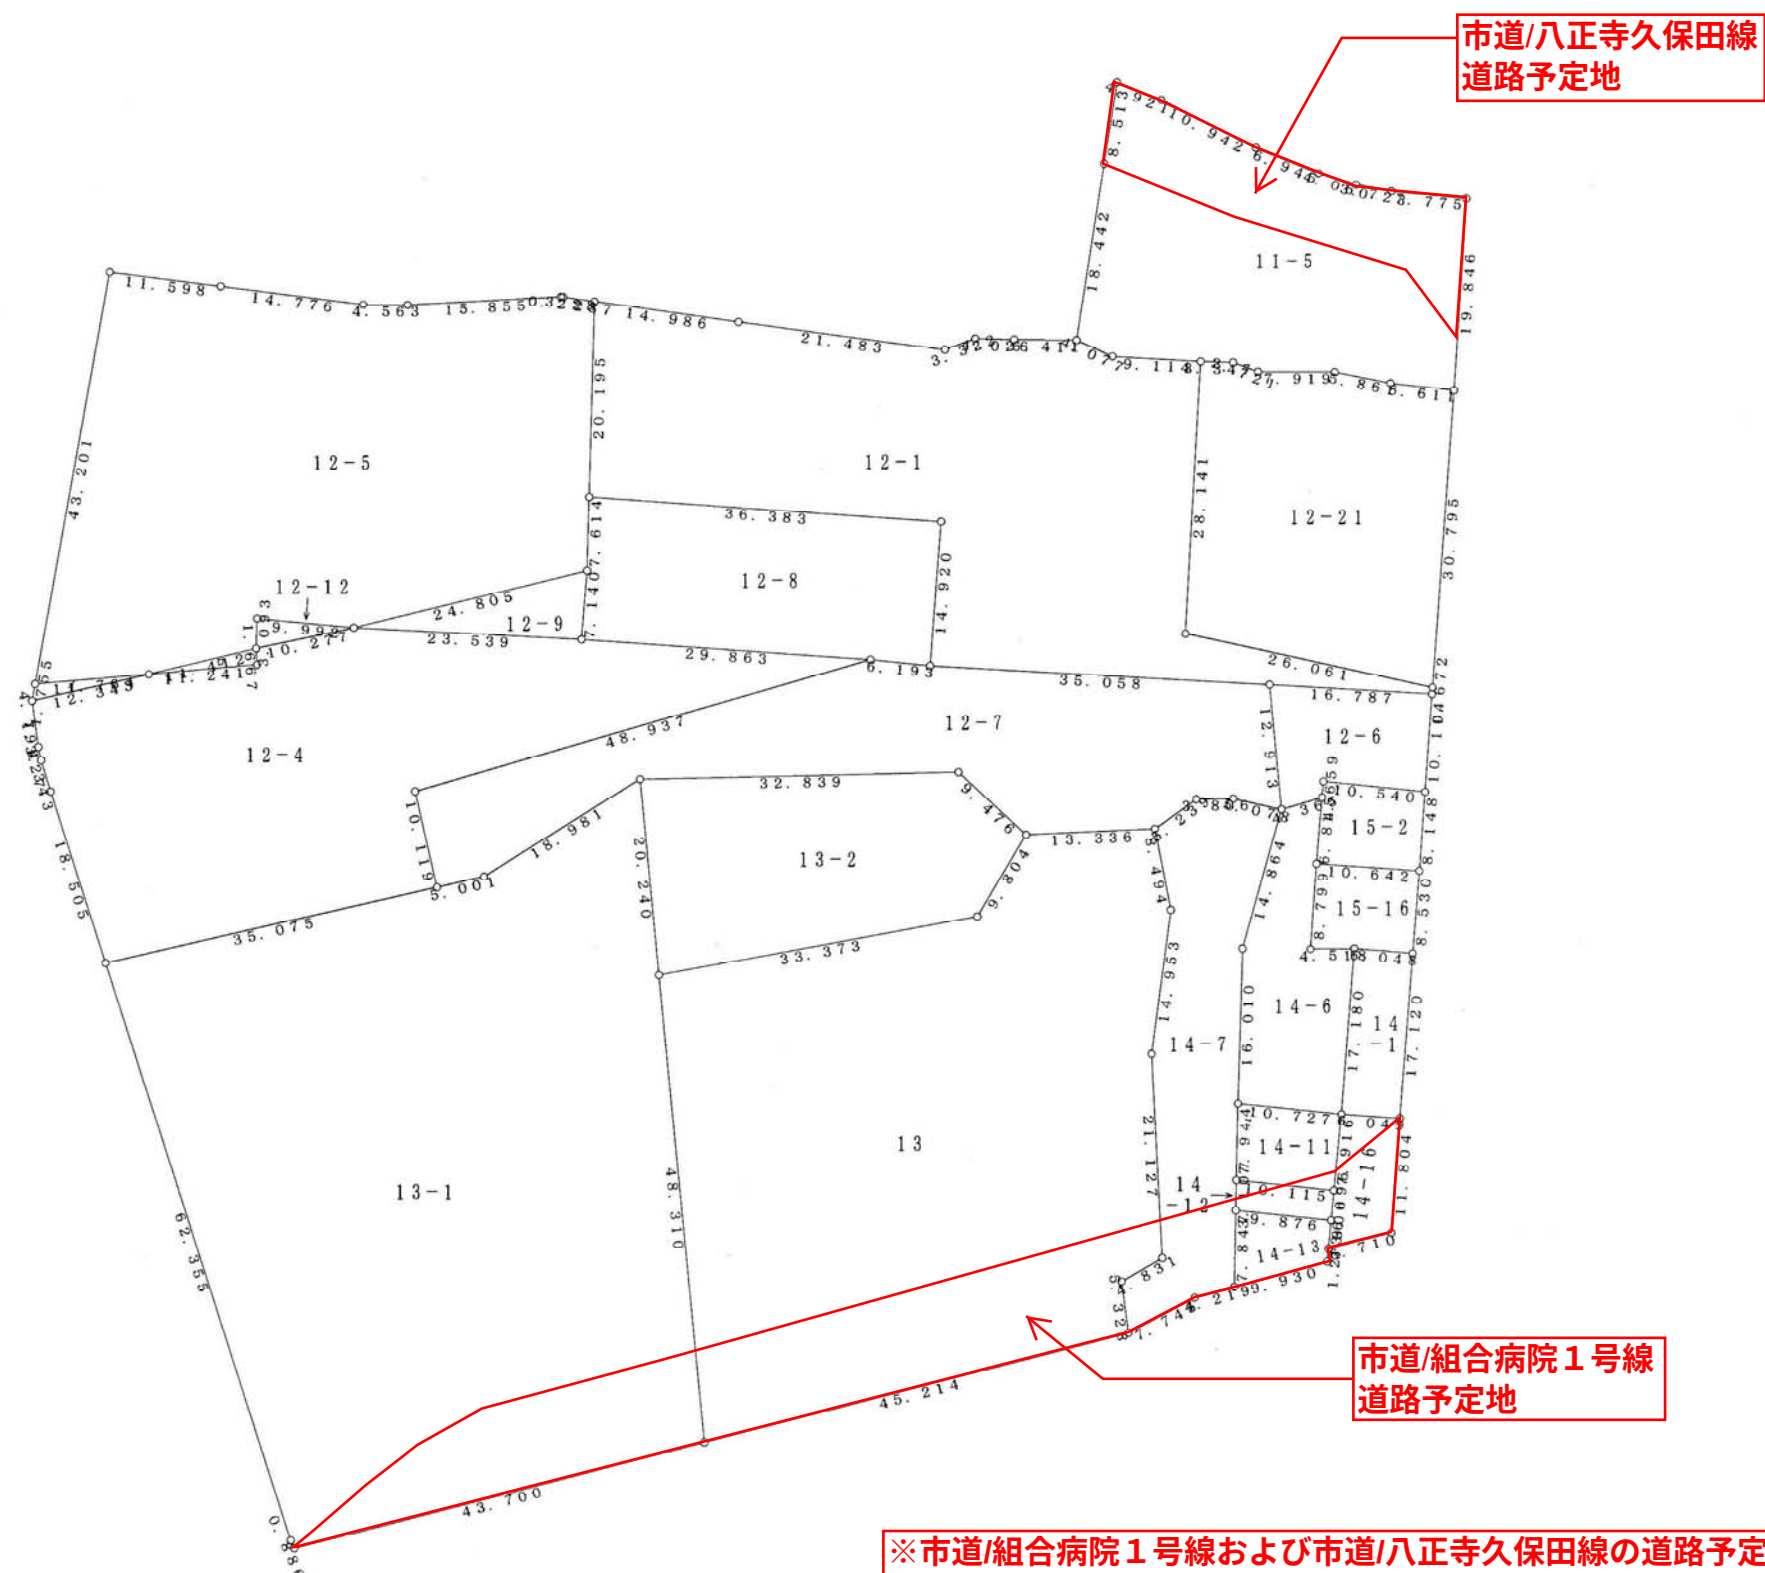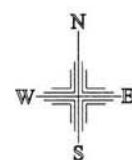


※市道/組合病院1号線および市道/八正寺久保田線の道路予定地を含んだ図形です。道路予定地は道路の線形の変更により変わる場合があります。

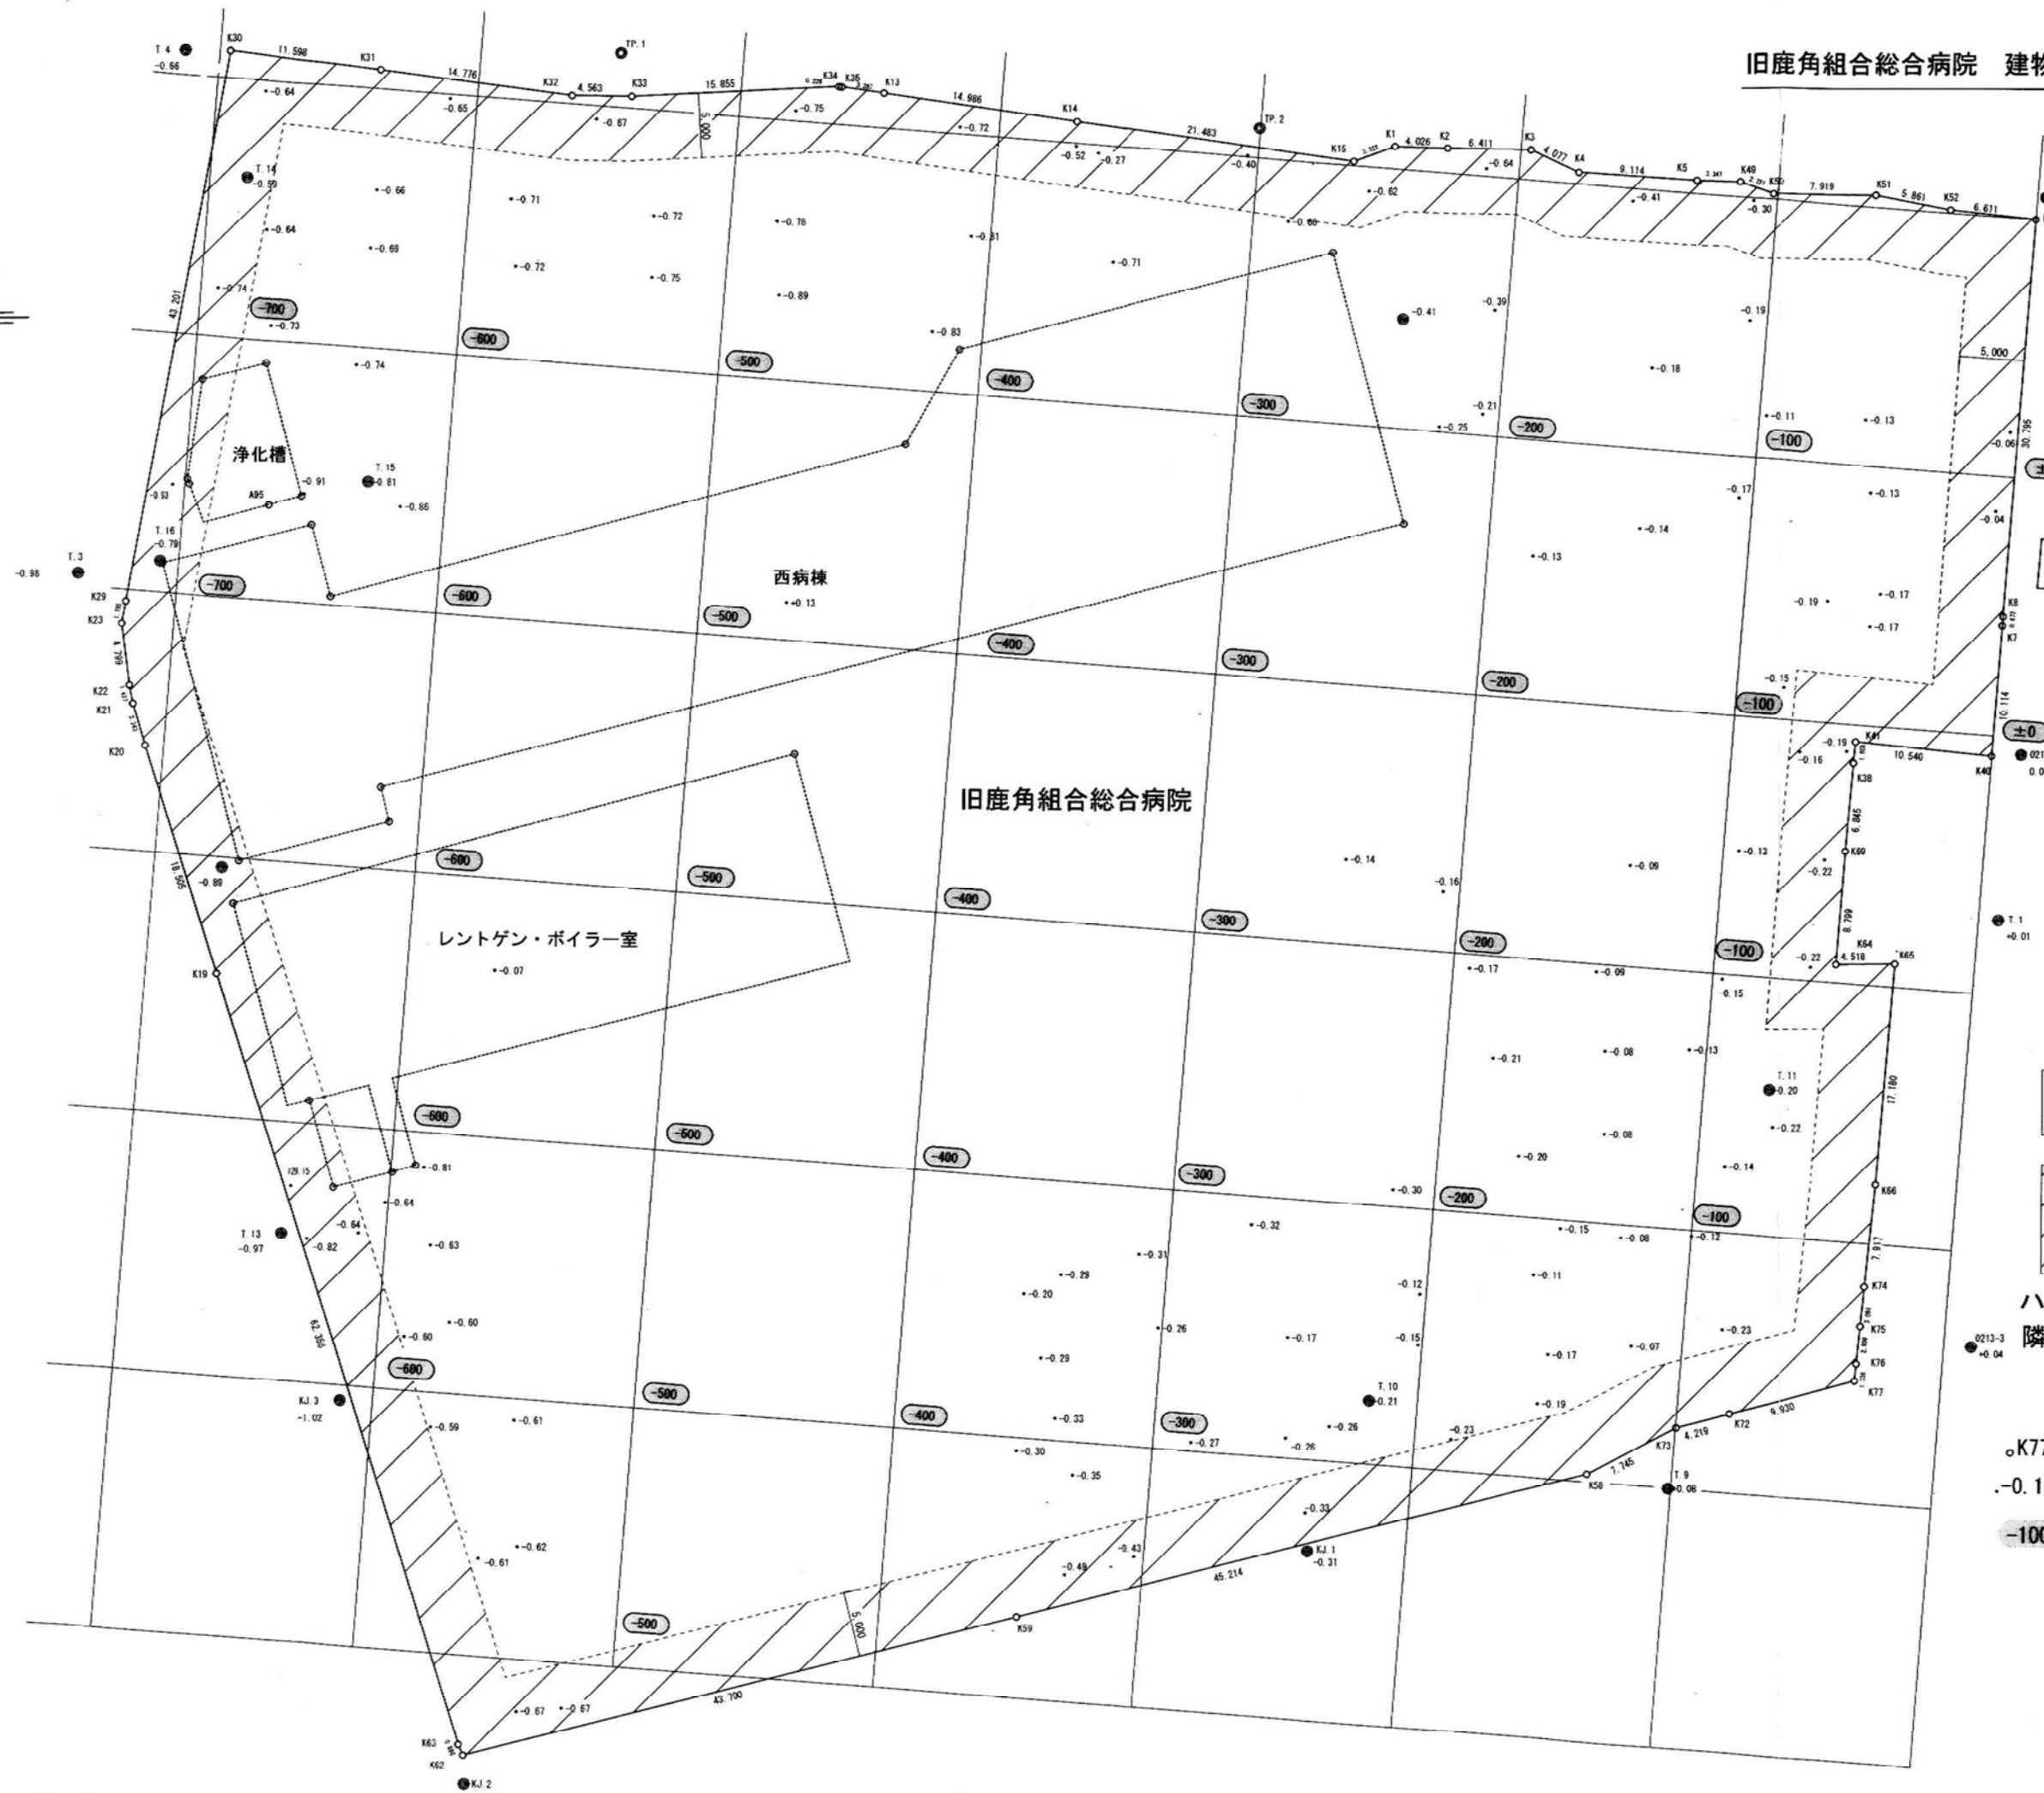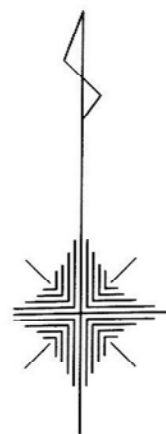

国道282号

凡 例

□ 1マス 20m

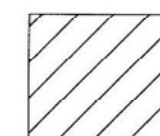


ハッチ部分隣地境界から5m
隣地高さにすり合わせとする。

凡 例

- K77 境界 (国調座標)
- 0.12 地盤高 (点0213-2=±0)
- 100 地盤計画高さ

かつのしちゅうしんしがいち
鹿角市中心市街地地区 現況図

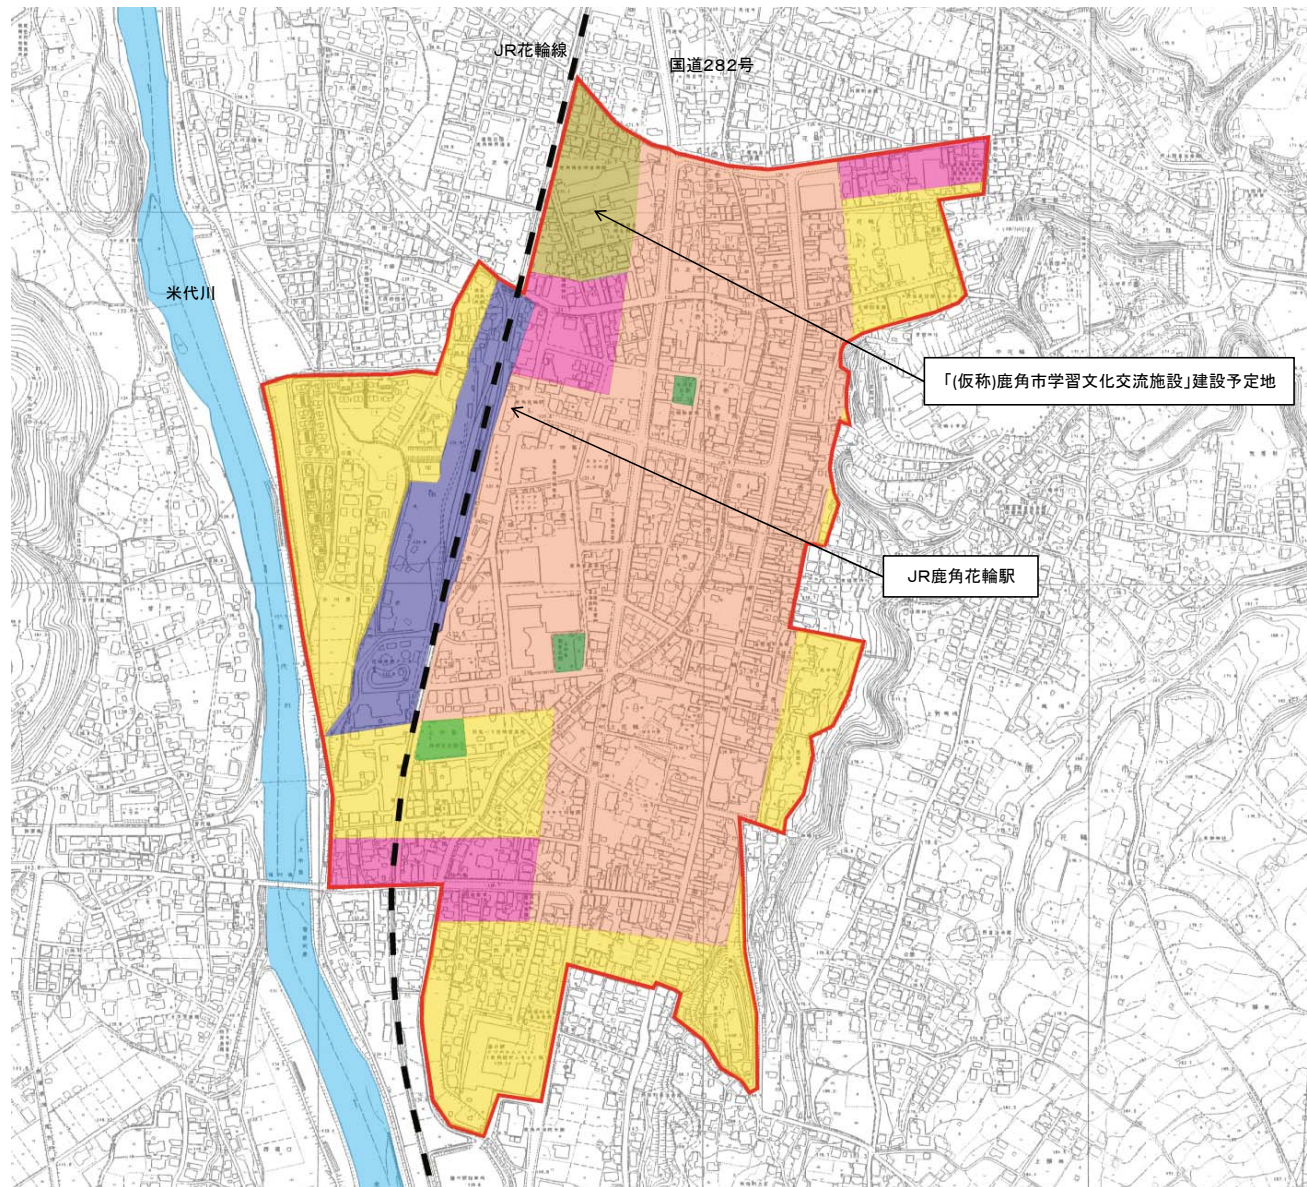

凡 例	
	第一種住居地域
	第二種住居地域
	商業地域
	近隣商業地域
	準工業地域
	公園

ボーリング柱状図

調査名 レントゲン、ボイラー棟チェックボーリング

ボーリングNo

事業・工事名 旧鹿角組合総合病院解体工事

シートNo

ボーリング名				調査位置	西病棟西側					北緯	40° 11' 31"	
発注機関	小坂建設・田中工務店 特定建設共同企業体				調査期間	平成 22年 11月 25日 ~ 22年 11月 26日				東経	140° 47' 12"	
調査業者名	秋田ボーリング株式会社 電話 (018-862-4691)			主任技師			現場代理人	福岡 健	コ鑑定者	福岡 健	ボーリング責任者	泉 正敏
孔口標高	129.21m	角 180° 上 90° 下 0°	方 北 0° 270° 西 180° 南 東 90°	地盤勾配 鉛直 90° 水平 0°	使用機種	試錐機 TS-100			ハンマー落下用具 半自動落下			
総掘進長	12.38m	度	向		エンジン	NF-12			ポンプ NP-40			

標尺	層高	厚	深	柱状図	土質区分	色相対調	相対密度	相対稠度	記	孔内水位 測定月日	標準貫入試験				原位置試験 試験名および結果	深	試験採取番号	室内試験方法	掘進月日
											深	10cmごとの 打撃回数	打撃回数/貫入量	N 値					
(m)	(m)	(m)	(m)						事	(m)	0	10	20	30	(cm)	度			
1	128.11	1.10	1.10		盛土	暗灰へ灰			凝結じりシルトよりなる 0~0.40m コンクリート片混じり ~1.00m 凝結じり ~1.10m 玉石点存在	11/26 6.50	1	1	2	38	2				
2	127.11	1.00	2.10		砂質シルト	灰			均質 固結度低い		1.15	1	18	20	20				
3					粘土質砂礫	褐灰			玉石点存在する φ30mm程度の重円礫主体 隙間充填物は中砂主体 所々粘土質強くなる		1.53	4	6	10	20				
4											2.15	13	17	15	45				
5											2.45	13	17	15	45				
6	123.51	3.60	5.70		シルス	乳灰			火山灰質砂に軽石混じる 下位に従い軽石混入多くなる		3.15	16	18	13	47				
7											3.45	16	18	13	47				
8											4.15	14	18	16	48				
9											4.45	1	2	1	4				
10											5.15	5	5	6	16				
11											5.45	5	5	4	14				
12	116.83	3.73	12.38		砂礫	褐灰			φ10~70mm程度の角礫主体 黒色系の石(玄武岩)は非常に硬い 隙間充填物は中砂主体		6.15	8	13	20	41				
											6.45	23	27	50	20				
											7.15	40	10	50	13				
											7.45	13	23	14	50				
											8.15	13	23	14	50				
											8.45	13	23	14	50				
											9.15	13	23	14	50				
											9.45	13	23	14	50				
											10.15	13	23	14	50				
											10.35	13	23	14	50				
											11.15	13	23	14	50				
											11.25	13	23	14	50				
											12.15	13	23	14	50				
											12.38	13	23	14	50				

鹿角市所蔵美術品

名称		数量	作者	寸法
陶磁器		34	第34代酒井田柿右衛門ほか	
版画		56	高橋力男	最小 19.0× 25.0cm 最大 72.8×103.0cm
		12	勝平得之	69.3× 39.0cm
絵画	残雪	1	岩館知義	162.1×112.1cm
	早春	1	岩館知義	162.1×112.1cm
	奥入瀬溪流(秋)	1	中村直一	126.0×100.0cm
	三玄	1	高橋美恵子	162.1×130.0cm
	水都	1	松岡隆一	116.7×90.09cm
	初雪の海辺	1	高橋親志	90.9× 72.7cm
彫刻	希望	1	福本晴男	80× 80×200cm