
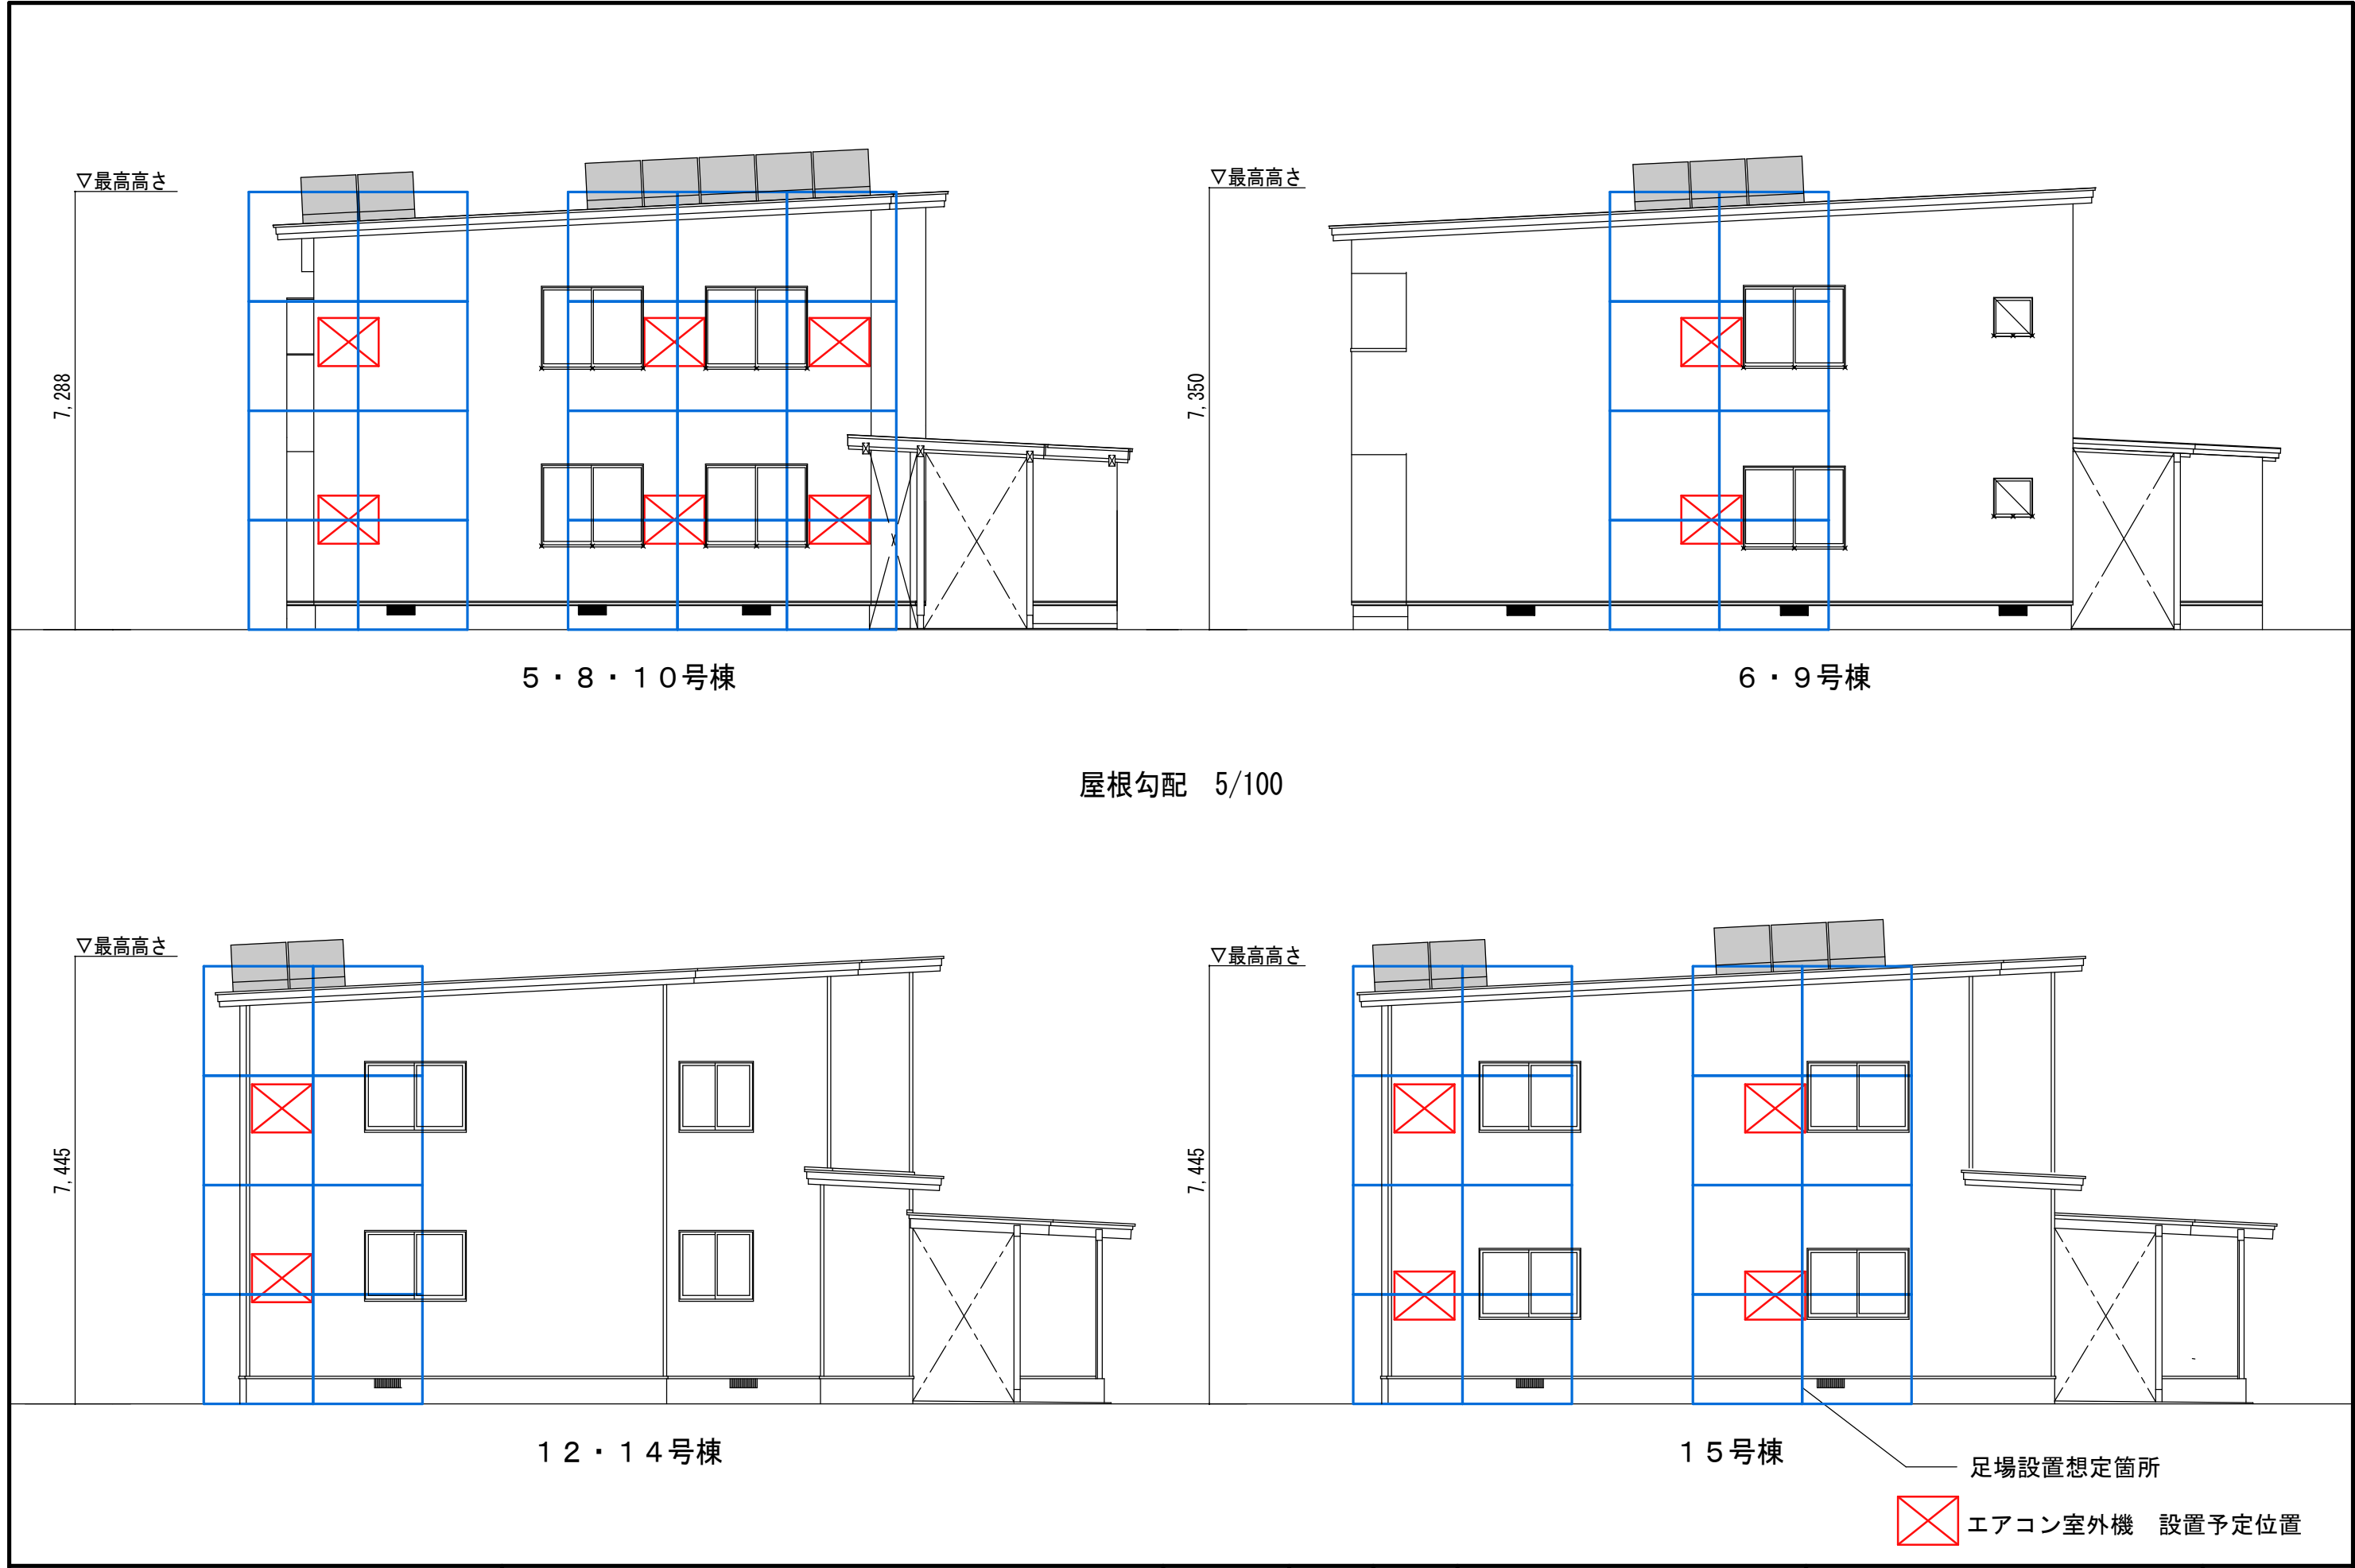

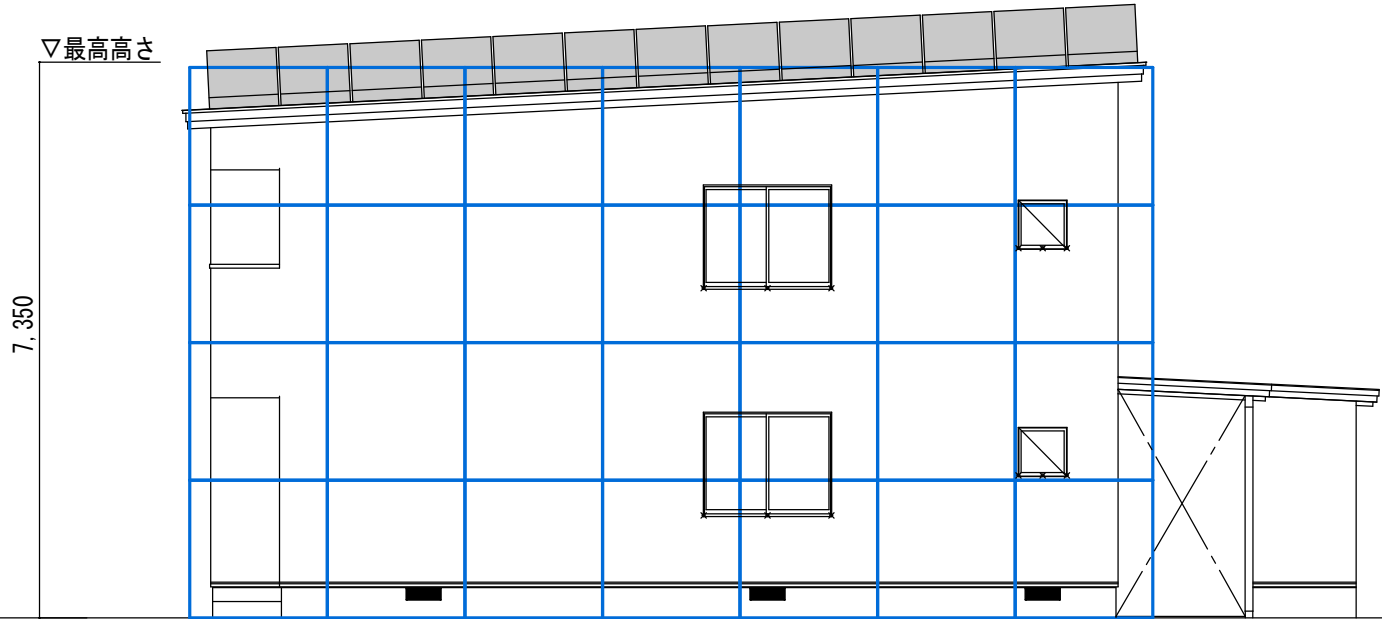


TITLE 毛馬内住宅雪底対策工事	 鹿角市 KAZUNO CITY 〒018-5292 秋田県鹿角市花輪字荒田4番地1 TEL. 0186-30-0203(代)	DATE	DESIGN	DRAW	級建築士 登録第 号	DRAWING TITLE 配置図 SCALE free.	NO. A-1
----------------------	---	------	--------	------	------------	--	------------




<div>TITLE</div> <div>毛馬内住宅雪庇対策工事</div>	<div><div>鹿角市</div><div>〒018-5292 KAZUNO CITY 秋田県鹿角市花輪字荒田4番地1 TEL 0186-30-0203(代)</div></div>	<div>DATE</div>	<div>DESIGN</div>	<div>DRAW</div>	<div>級建築士 登録 第 号</div>	<div>DRAWING TITLE</div> <div>立面図、足場姿図</div> <div>SCALE</div> <div>free.</div>	<div>NO.</div> <div>A-2</div>
---	--	-----------------	-------------------	-----------------	------------------------	--	-------------------------------



屋根勾配 5/100



7号棟(駐車場面)

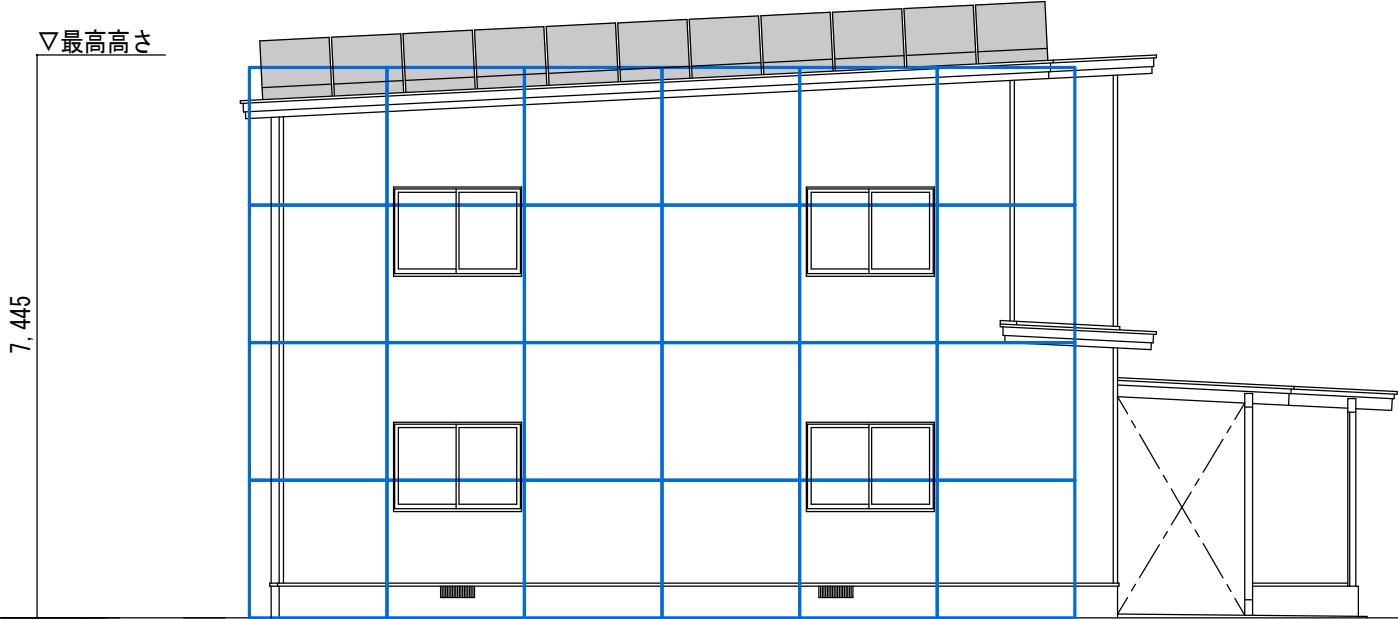

13号棟(駐車場面)

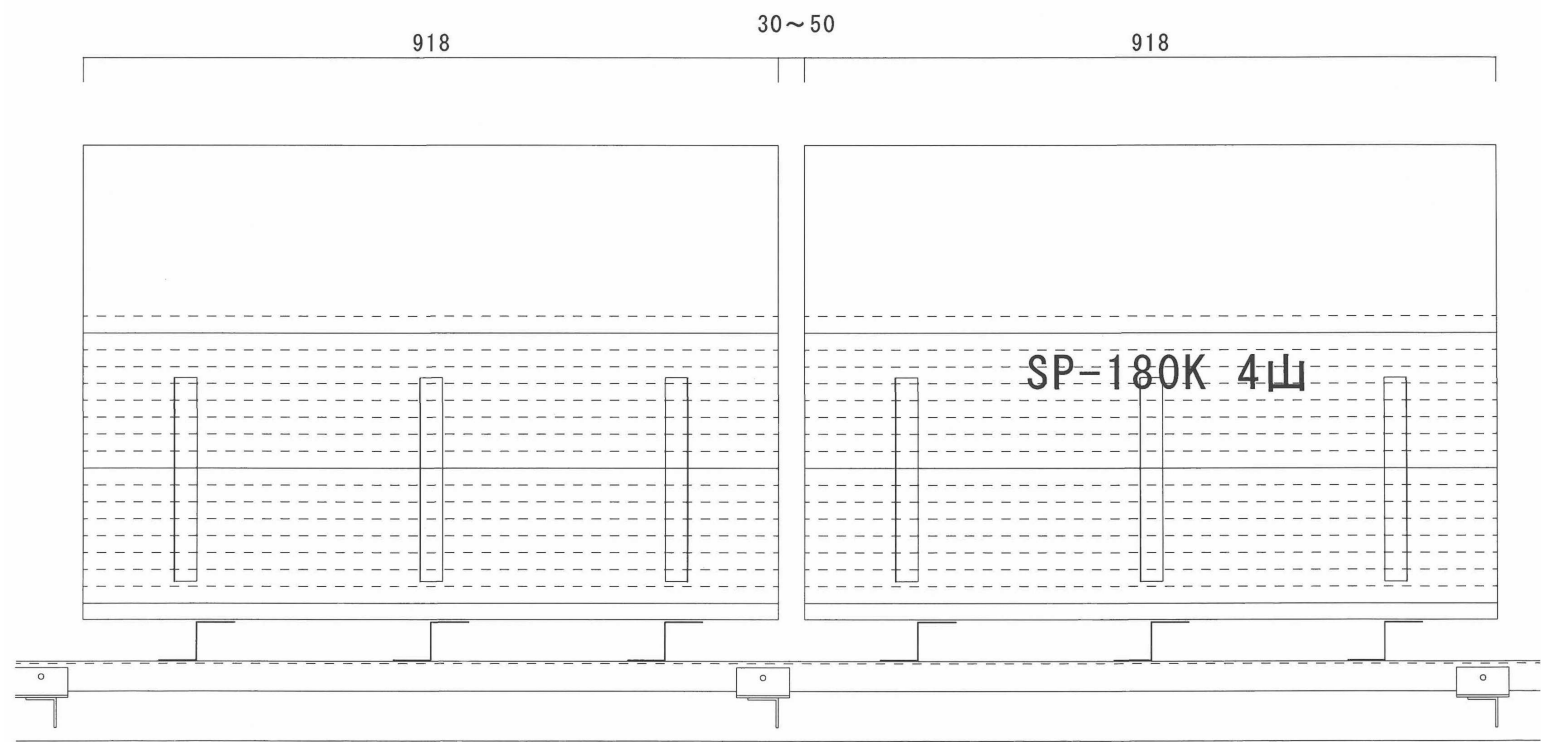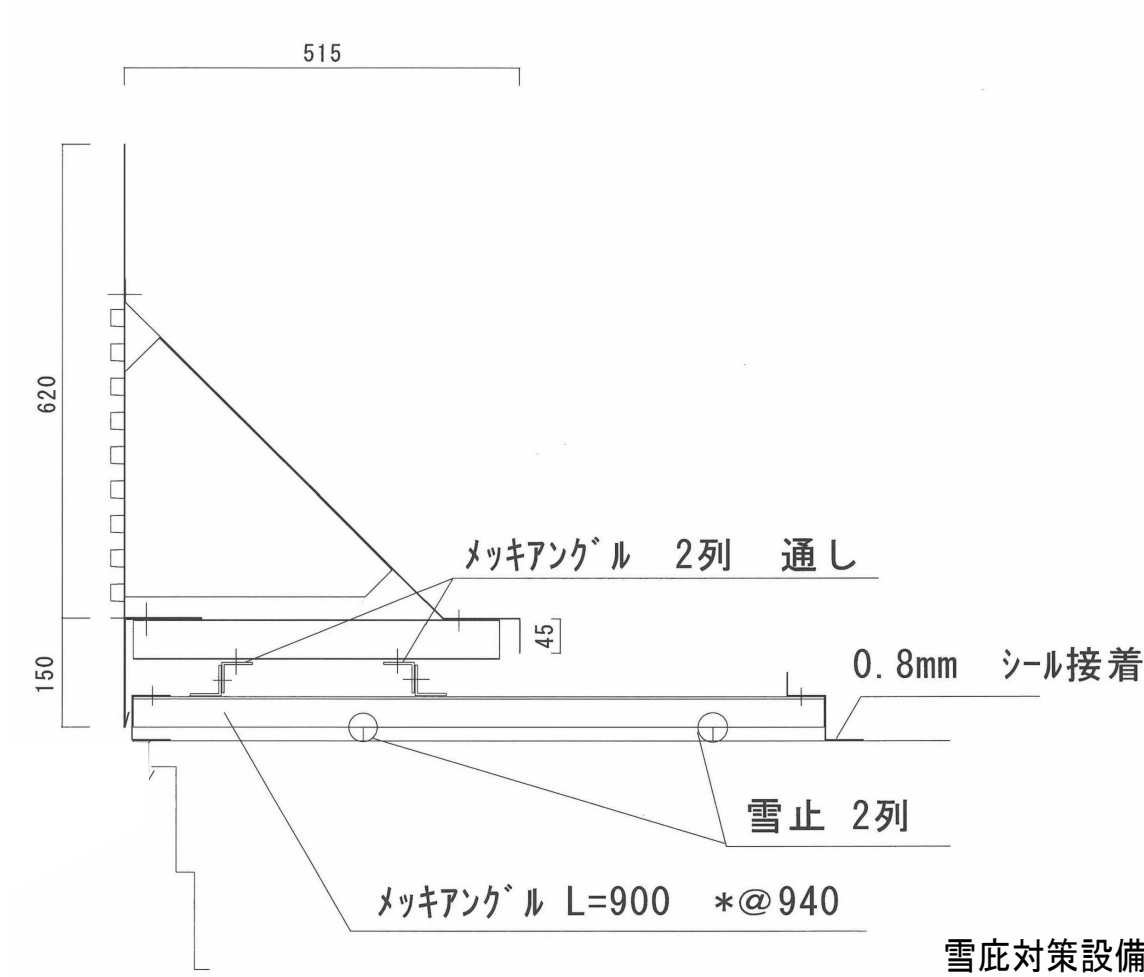

雪底対策設備 詳細図 (想定品 : スノーガード) 1/10